

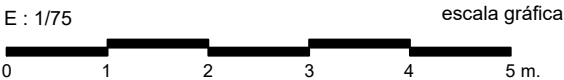


PLANTA BAJA

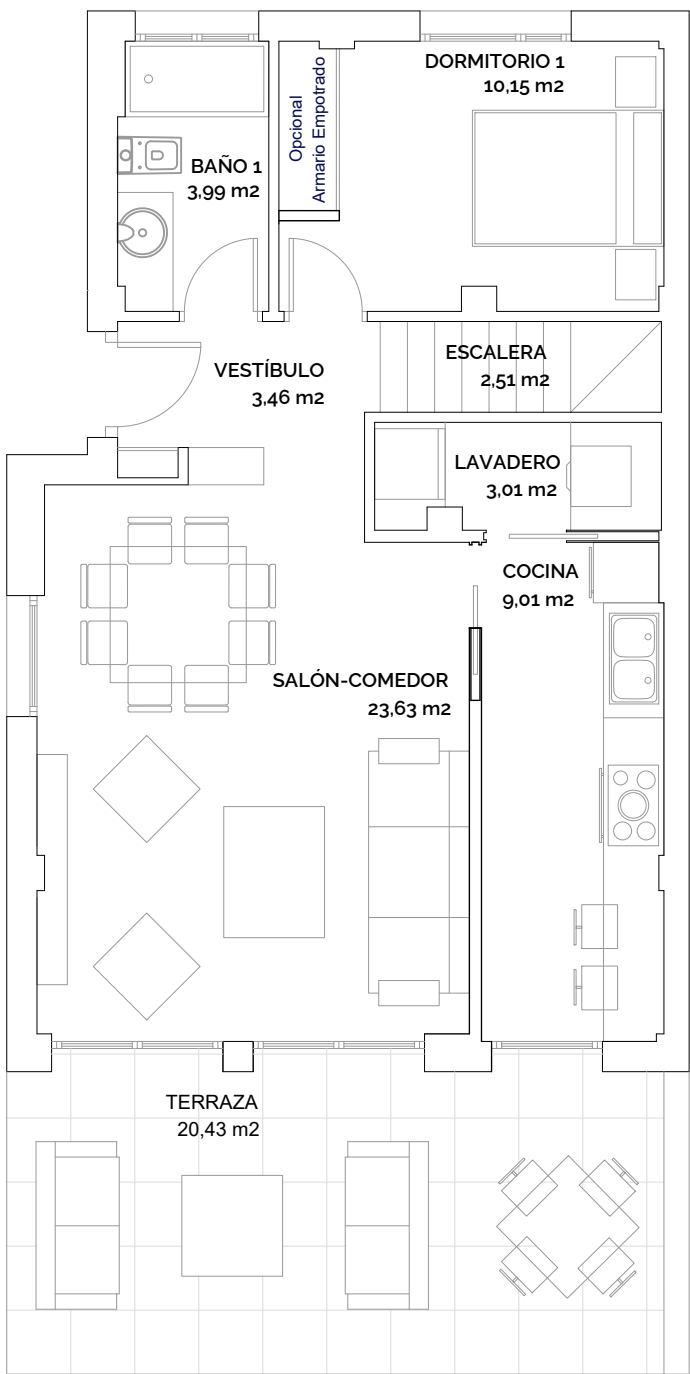

PLANTA PRIMERA

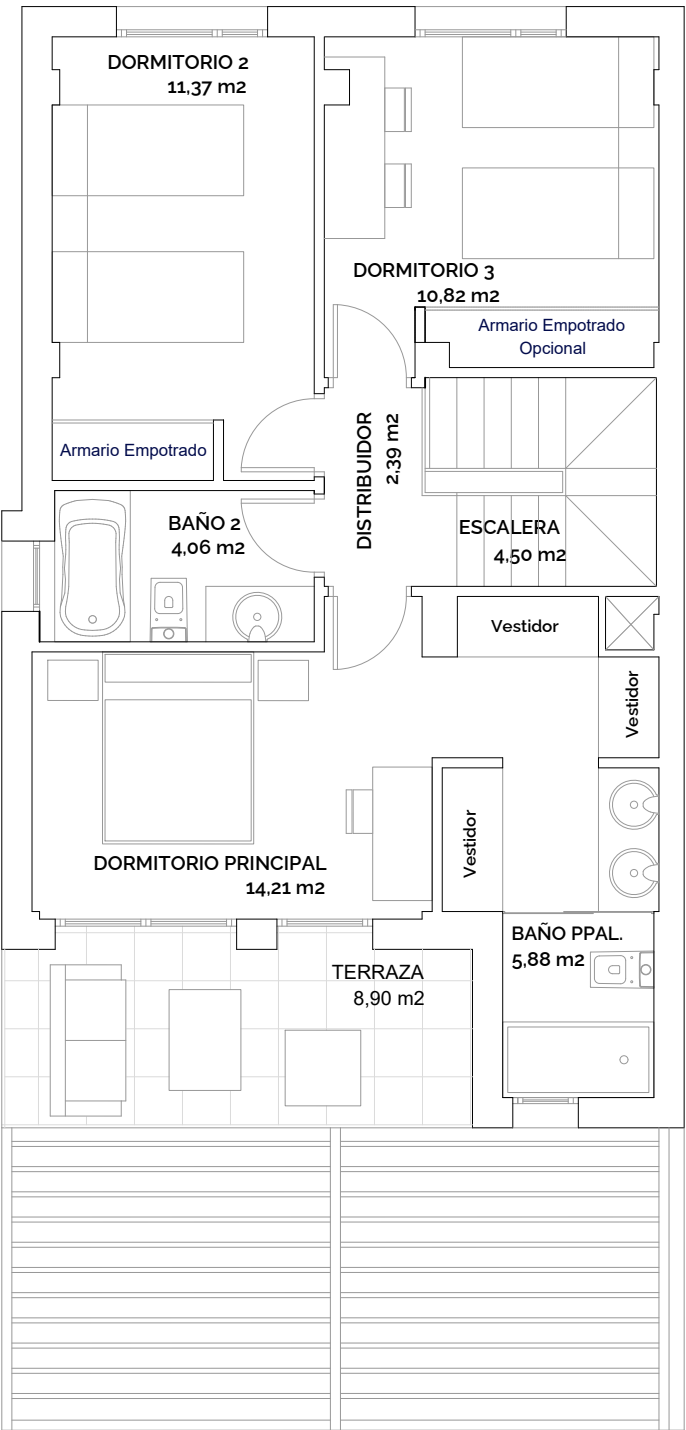

Plano a escala 1/75





22 VIVIENDAS UNIFAMILIARES

A P I - 03 Manzana 88 - 109

FUENTE EL SAZ DE JARAMA

- MADRID -

Parcelas 88 - 109

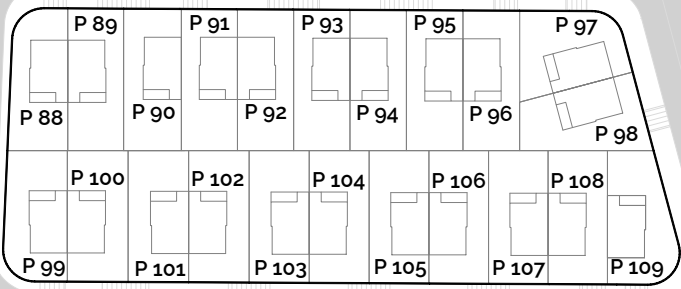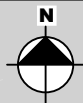

VIVIENDA TIPO A

SUPERFICIE CONSTRUIDA P. BAJA	66,38 m2
Superficie Terraza 1 P. Baja	20,43 m2
SUPERFICIE CONSTRUIDA P. PRIMERA	64,63 m2
Superficie Terraza P. Primera	8,90 m2
TOTAL SUPERFICIE CONSTRUIDA	131,01 m2
TOTAL SUPERFICIE i/ Terrazas	29,33 m2



PARCELA

SUPERFICIE PARCELA	≥ 250,00 m2
--------------------	----------------



- 910 403 044 -

P - Tipo

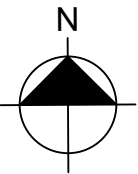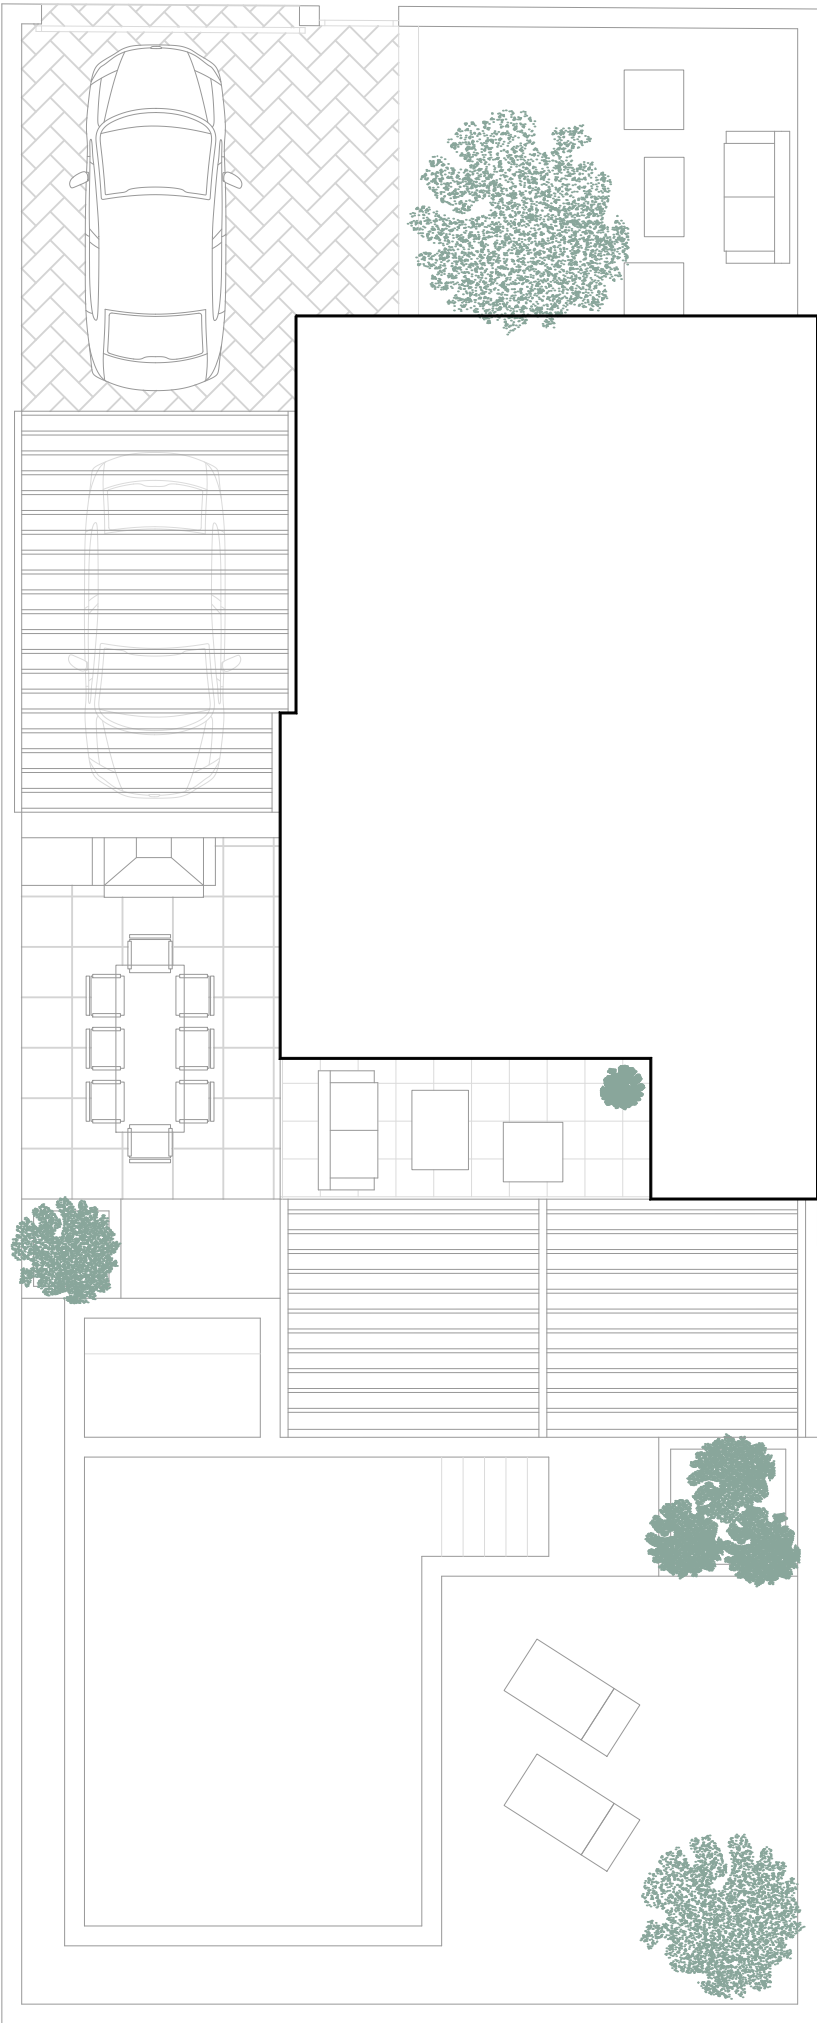

Plano sin escala S/E

Imágenes no contractuales y meramente ilustrativas sujetas a modificaciones de orden técnico, jurídico o comercial de la dirección facultativa o autoridad competente. Las infografías son orientativas y podrán ser objeto de verificación o modificación en los proyectos técnicos. La piscina y el mobiliario de las infografías interiores no está incluido y el equipamiento de las viviendas será el indicado en la correspondiente memoria de calidades. La certificación energética se corresponde con la establecida en el proyecto en trámite. Toda la información y entrega de documentación se hará según lo establecido en el REAL Decreto 515/1989 y demás normas que pudieran cumplimentarlo ya sean de carácter estatal o autonómico





22 VIVIENDAS UNIFAMILIARES

A P I - 03 Manzana 88 - 109

FUENTE EL SAZ DE JARAMA

- MADRID -

Parcelas 88 - 109

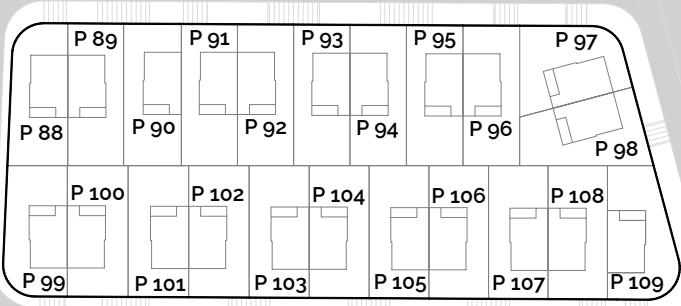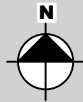

VIVIENDA TIPO

SUPERFICIE CONSTRUIDA P. BAJA	66,38	m2
Superficie Terraza 1 P. Baja	20,43	m2
SUPERFICIE CONSTRUIDA P. PRIMERA	64,63	m2
Superficie Terraza P. Primera	8,90	m2
TOTAL SUPERFICIE CONSTRUIDA	131,01	m2
TOTAL SUPERFICIE i/ Terrazas	29,33	m2

PARCELA TIPO

SUPERFICIE PARCELA	≥ 250,00	m2
--------------------	----------	----



- 910 403 044 -