



PLANTA BAJA

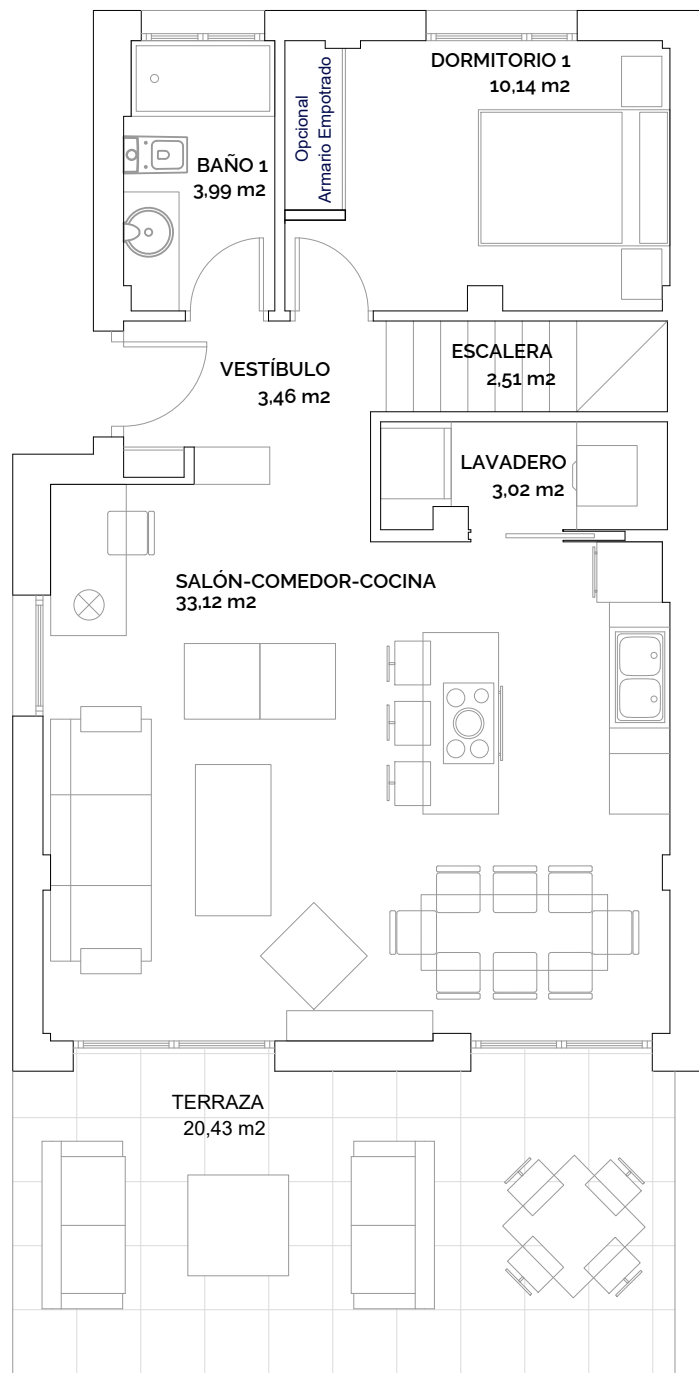

PLANTA PRIMERA

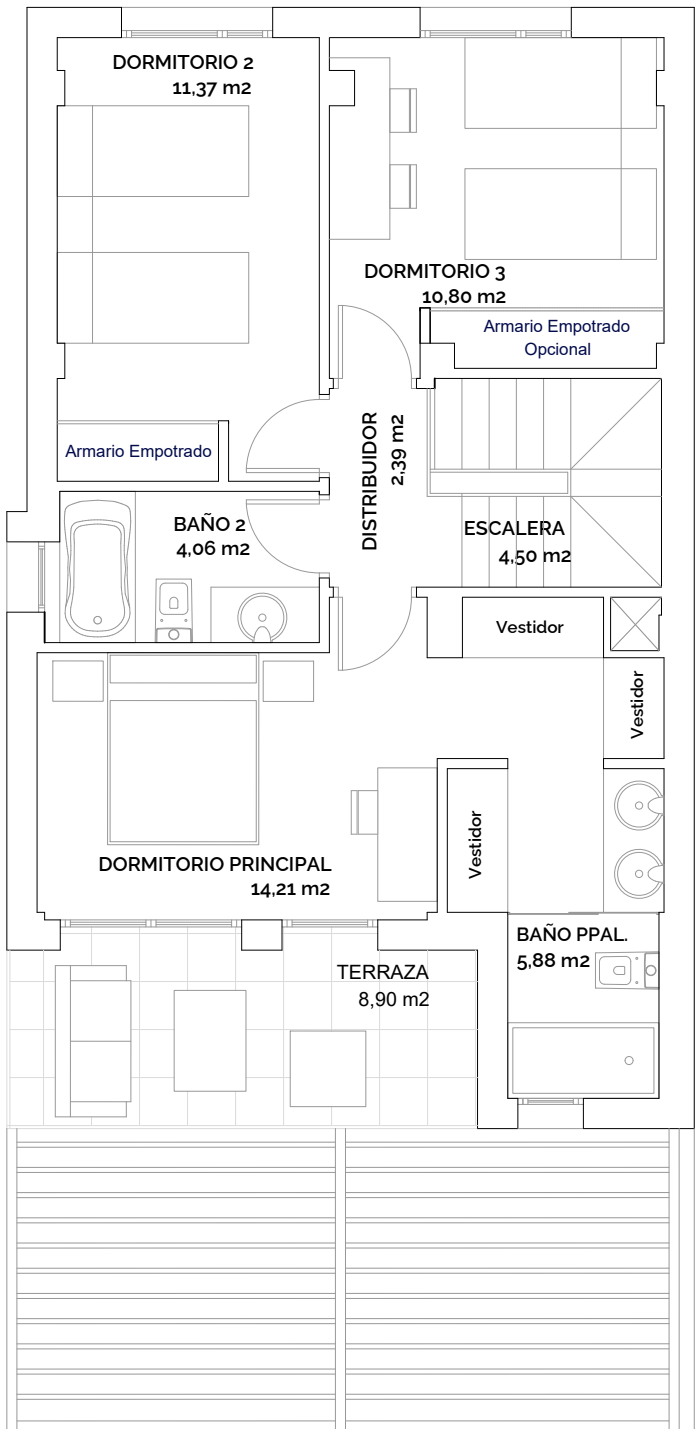

Plano a escala 1/75





22 VIVIENDAS UNIFAMILIARES

A P I - 03 Manzana 88 - 109

FUENTE EL SAZ DE JARAMA

- MADRID -

Parcelas 88 - 109

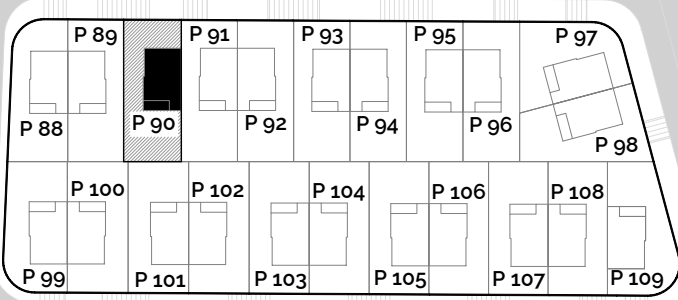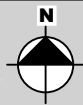

VIVIENDA 90 - B

SUPERFICIE CONSTRUIDA	P. BAJA	68,23	m2
Superficie Terraza 1	P. Baja	20,43	m2
SUPERFICIE CONSTRUIDA	P. PRIMERA	66,58	m2
Superficie Terraza	P. Primera	8,90	m2
TOTAL SUPERFICIE CONSTRUIDA		134,81	m2
TOTAL SUPERFICIE i/ Terrazas		29,33	m2

PARCELA 90

SUPERFICIE PARCELA	261,50	m2
--------------------	--------	----



cenit2bynido.com

- 910 403 044 -