



PLANTA BAJA

Plano a escala 1/75

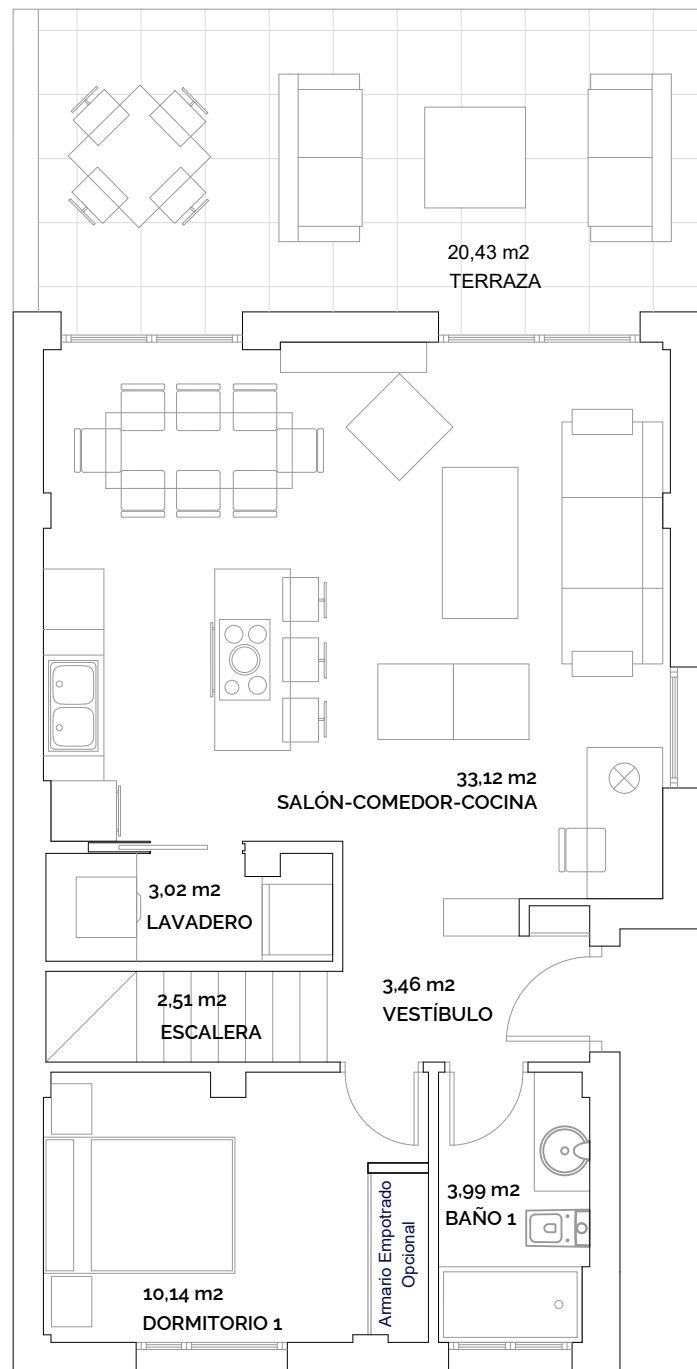

PLANTA PRIMERA

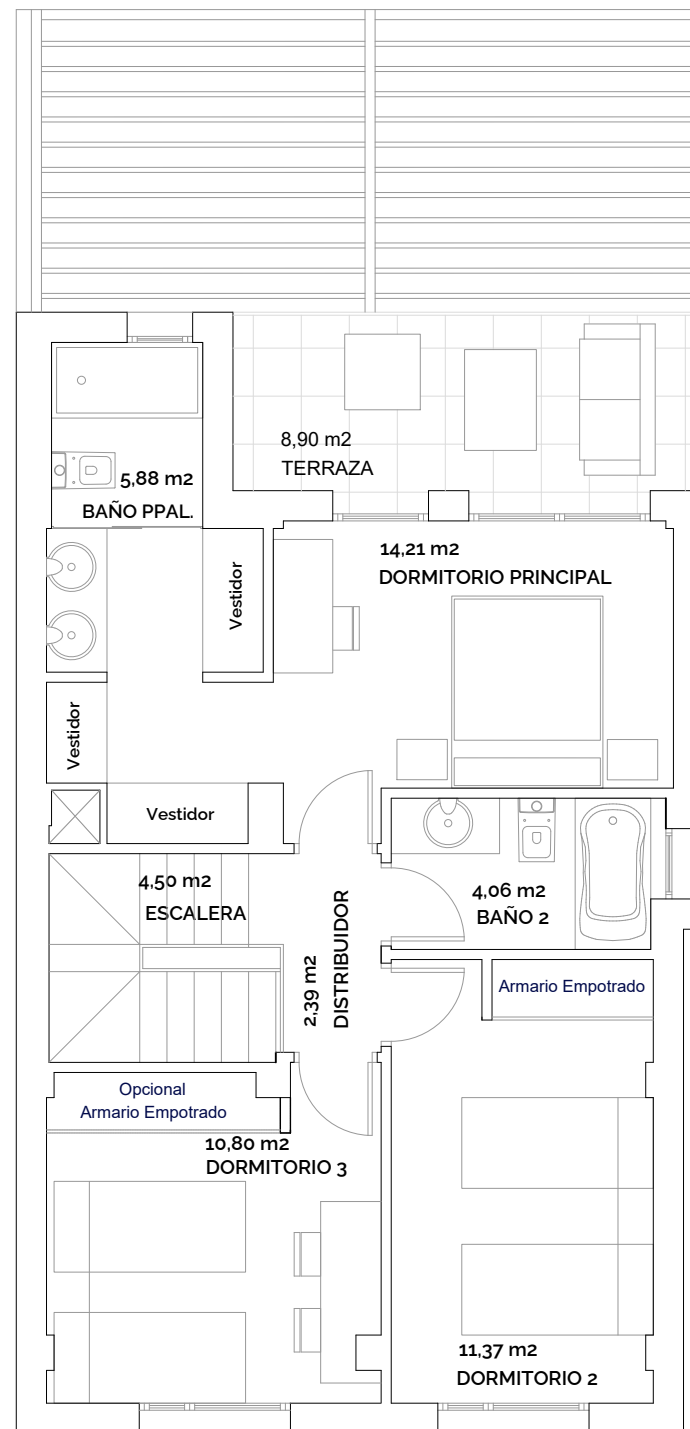


22 VIVIENDAS UNIFAMILIARES

A P I - 03 Manzana 88 - 109

FUENTE EL SAZ DE JARAMA

- MADRID -

Parcelas 88 - 109

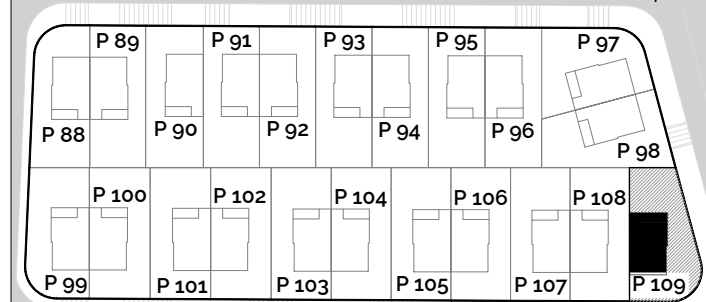

VIVIENDA 109 - B

SUPERFICIE CONSTRUIDA P. BAJA	68,23 m2
Superficie Terraza 1 P. Baja	20,43 m2
SUPERFICIE CONSTRUIDA P. PRIMERA	66,58 m2
Superficie Terraza P. Primera	8,90 m2
TOTAL SUPERFICIE CONSTRUIDA	134,81 m2
TOTAL SUPERFICIE i/ Terrazas	29,33 m2

PARCELA 109

SUPERFICIE PARCELA	261,50 m2
--------------------	-----------



cenit2bynido.com

- 910 403 044 -