



P 90

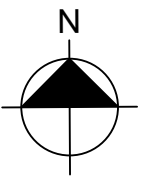

Plano sin escala S/E

Imágenes no contractuales y meramente ilustrativas sujetas a modificaciones de orden técnico, jurídico o comercial de la dirección facultativa o autoridad competente. Las infografías son orientativas y podrán ser objeto de verificación o modificación en los proyectos técnicos. La piscina y el mobiliario de las infografías interiores no está incluido y el equipamiento de las viviendas será el indicado en la correspondiente memoria de calidades. La certificación energética se corresponde con la establecida en el proyecto en trámite. Toda la información y entrega de documentación se hará según lo establecido en el REAL Decreto 515/1989 y demás normas que pudieran cumplimentarlo ya sean de carácter estatal o autonómico

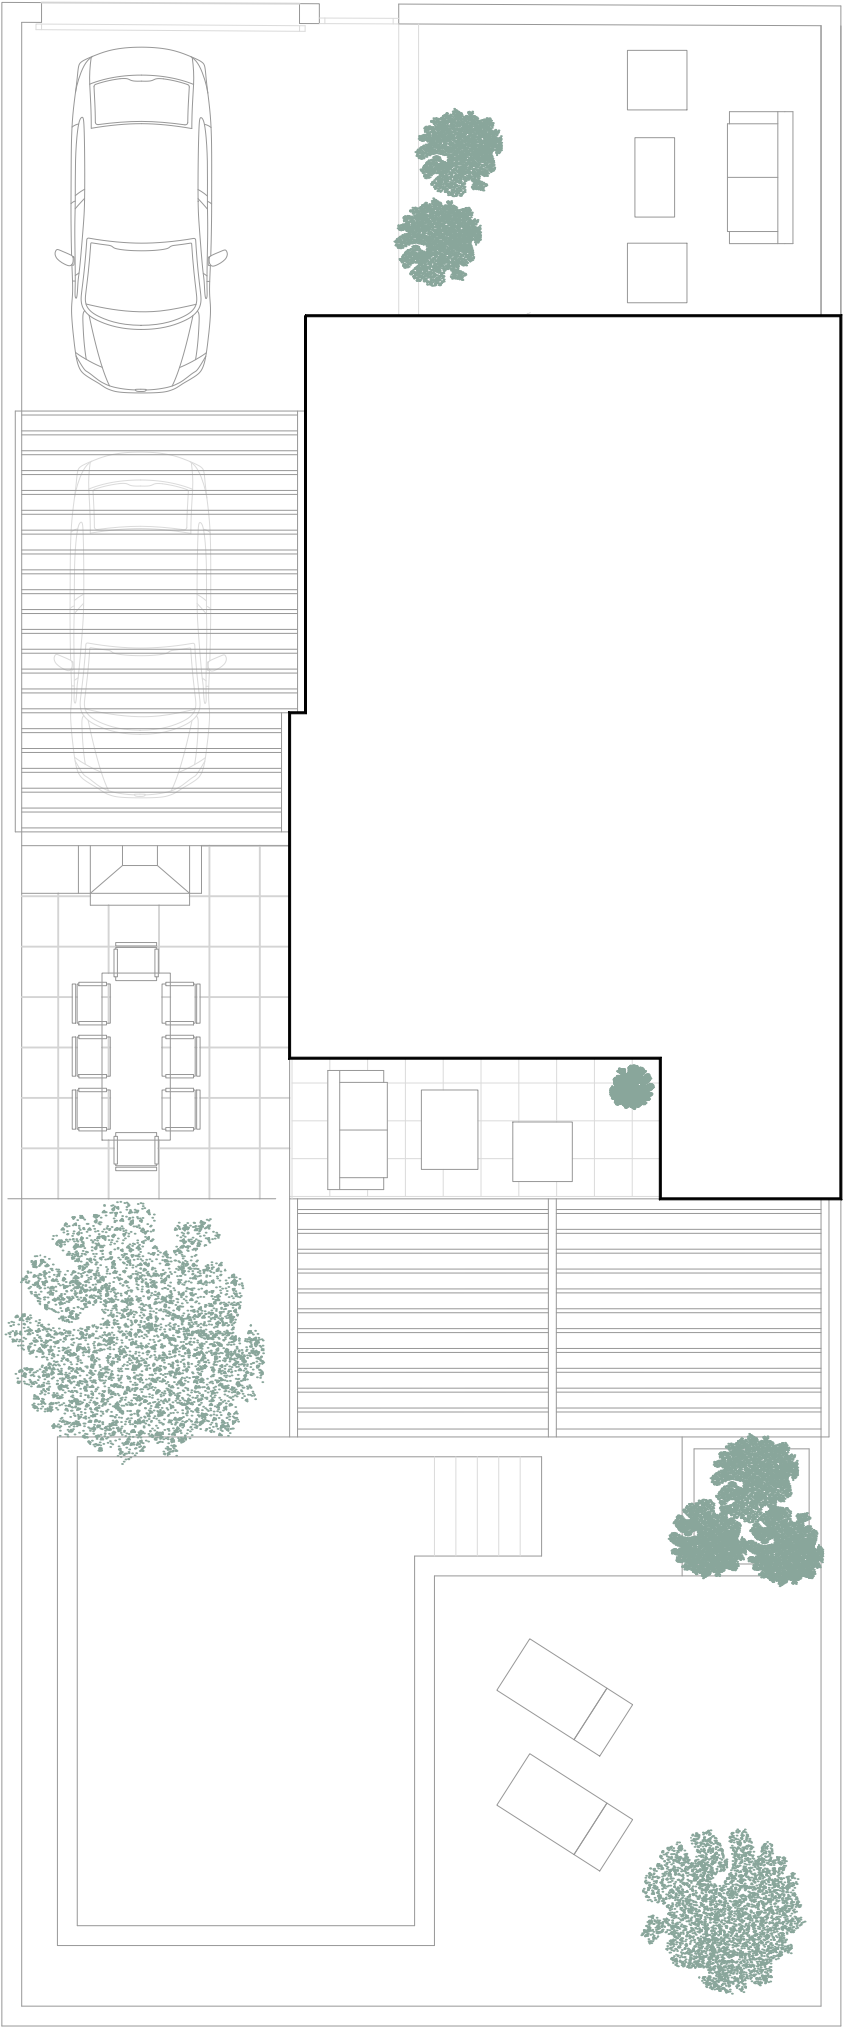



22 VIVIENDAS UNIFAMILIARES

A P I - 03 Manzana 88 - 109

FUENTE EL SAZ DE JARAMA

- MADRID -

Parcelas 88 - 109

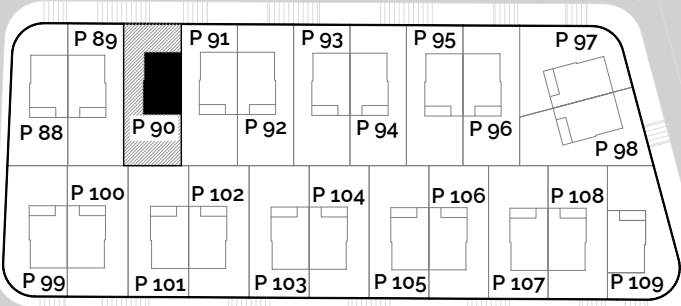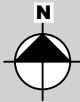

VIVIENDA 90

SUPERFICIE CONSTRUIDA	P. BAJA	68,23	m2
Superficie Terraza 1	P. Baja	20,43	m2
SUPERFICIE CONSTRUIDA	P. PRIMERA	66,58	m2
Superficie Terraza	P. Primera	8,90	m2
TOTAL SUPERFICIE CONSTRUIDA		134,81	m2
TOTAL SUPERFICIE i/ Terrazas		29,33	m2

PARCELA 90

SUPERFICIE PARCELA	261,50	m2
--------------------	--------	----



cenit2bynido.com

- 910 403 044 -